


# RAUMPLAN MAX. SITZPLÄTZE OBERGESCHOSS

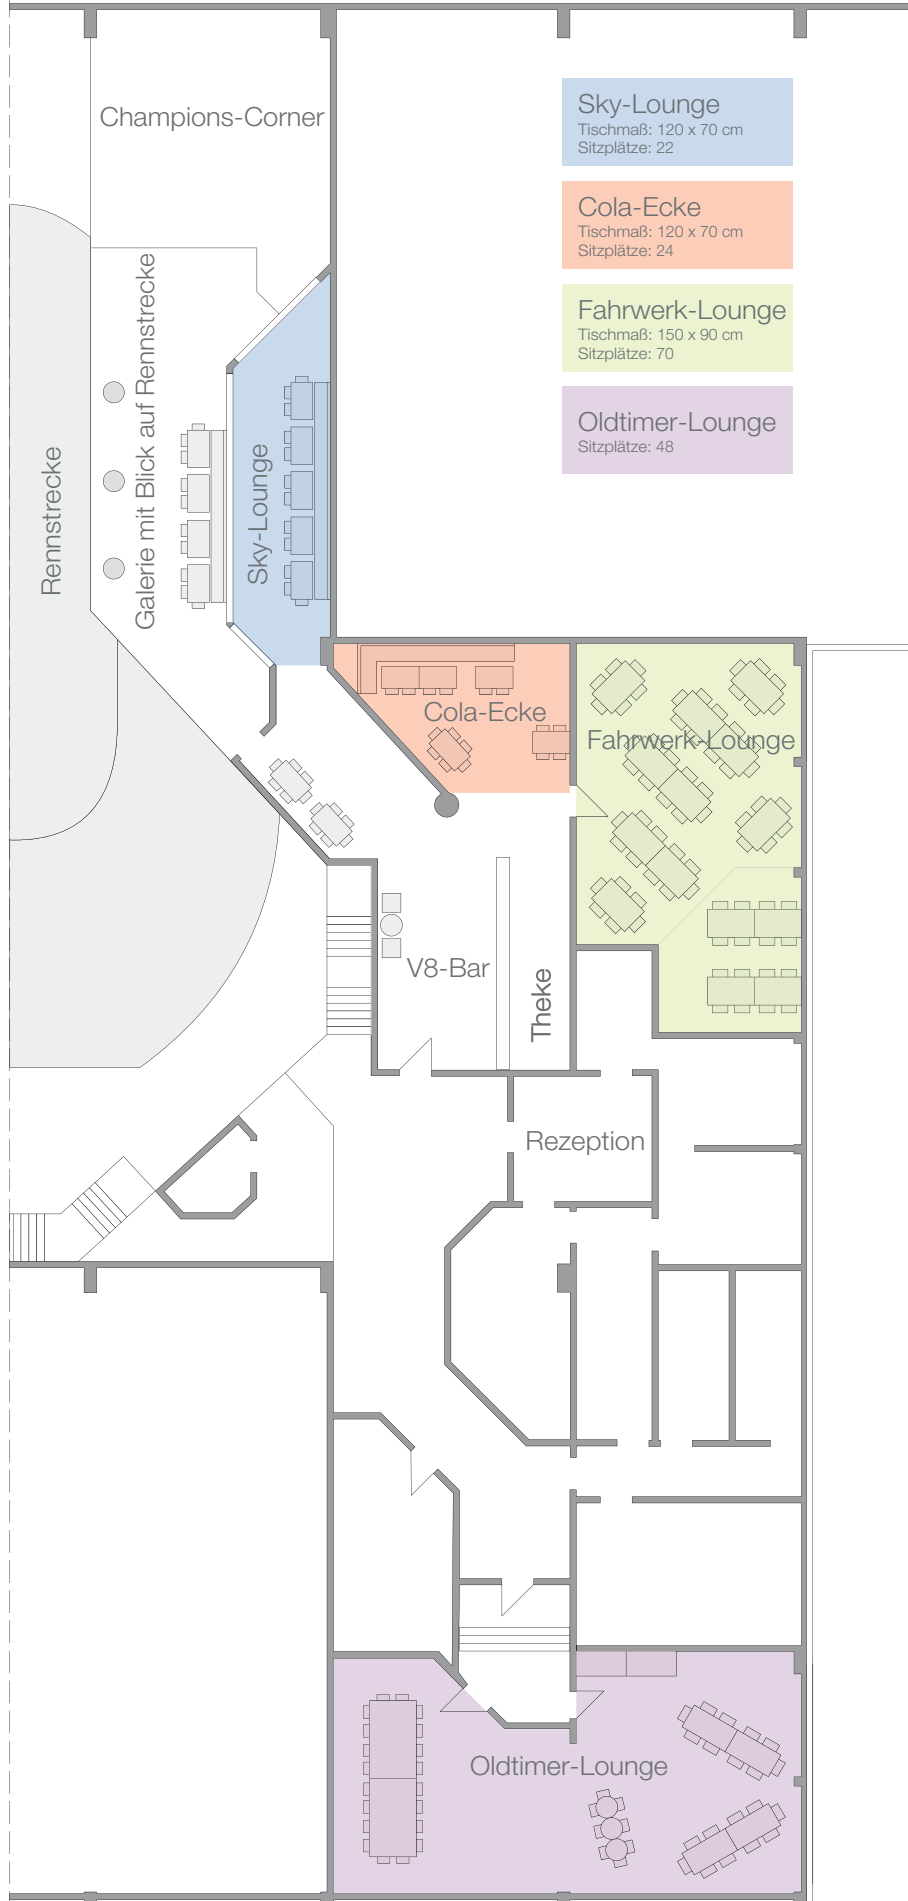

# RAUMPLAN MAX. SITZPLÄTZE MIT BUFFET OBERGESCHOSS

